

ΕΦΗΜΕΡΙΣ ΤΗΣ ΚΥΒΕΡΝΗΣΕΩΣ
ΤΗΣ ΕΛΛΗΝΙΚΗΣ ΔΗΜΟΚΡΑΤΙΑΣ

ΕΝ ΑΘΗΝΑΙΣ ΤΗ, 3 ΜΑΡΤΙΟΥ 1979 | ΤΕΥΧΟΣ ΤΕΤΑΡΤΟΝ | ΑΡΙΘΜΟΣ ΦΥΛΛΟΥ 138

ΠΕΡΙΕΧΟΜΕΝΑ

ΠΟΛΕΟΔΟΜΙΑ

ΑΠΟΦΑΣΕΙΣ

ΑΝΑΚΟΙΝΩΣΕΙΣ

ΠΟΛΕΟΔΟΜΙΑ

ΑΠΟΦΑΣΕΙΣ

'Αριθ. Γ. 1345/81 . (1)

Περὶ ἐπεκτάσεως τοῦ ρυμοτομικοῦ σχεδίου Λεβαδείας (Βοιωτίας) διὰ τοῦ καθορισμοῦ χώρου δι' ἀνέγερσιν Γυμνασίου καὶ Λυκείου.

Ο ΥΠΟΥΡΓΟΣ ΔΗΜΟΣΙΩΝ ΕΡΓΩΝ

"Εχοντες ὑπ' ὄψει :

1. Τὰς διατάξεις : α) Τοῦ ἀπὸ 17.7.1923 Ν. Δ/τος «περὶ σχεδίων πόλεων κλπ», ὡς μεταγενεστέρως ἐτροποποιήθησαν καὶ συνεπληρώθησαν καὶ εἰδικώτερον τοῦ ἄρθρου 29 αὐτοῦ καὶ β) τῆς παρ. 2 τοῦ ἄρθρου 4 τοῦ Νόμου 622/1977 «περὶ εἰσπράξεως ὑπὸ τοῦ Δημοσίου Ταμείου τῶν διὰ τὴν ἔκδοσιν οἰκοδομικῶν ἀδειῶν καταβαλλομένων φόρων κλπ» (Φ.Ε.Κ. 171/Α).
2. Τὴν ὑπ' ἀριθ. ΕΔ2/α/04/59/ΦΘ2.1.1/29.3.1978 κοινὴν ἀπόφασιν τοῦ Πρωθυπουργοῦ καὶ τοῦ 'Υπουργοῦ Δημοσίων "Εργων «περὶ μεταβιβάσεως ἁρμοδιοτήτων τοῦ 'Υπουργοῦ Δημοσίων "Εργων εἰς τὸν 'Υφυπουργὸν τοῦ αὐτοῦ 'Υπουργείου» (Φ.Ε.Κ. 282/Β).
3. Τὸ ὑπ' ἀριθ. Φ. 473.2/1297/22168/14.12.1978 ἔγγραφον τοῦ 'Οργανισμοῦ Σχολικῶν Κτιρίων.
4. Τὸ ὑπ' ἀριθ. 8726/415/21.9.1978 ἔγγραφον τῆς Νομαρχίας Βοιωτίας.
5. Τὴν ὑπ' ἀριθ. 866/1978 γνωμοδότησιν τοῦ Συμβουλίου Δημ. "Εργων (Τμ. Οἰκισμοῦ), ἀποφασίζομεν :

'Εγκρίνεται ἡ ἐπέκτασις τοῦ ρυμοτομικοῦ σχεδίου Λεβαδείας (Βοιωτίας) διὰ τοῦ χαρακτηρισμοῦ χώρου, ὡς χώρου δι' ἀνέγερσιν Γυμνασίου καὶ Λυκείου Θηλέων, ὡς ἐμφαίνεται εἰς τὸ ὑπὸ τοῦ Γενικοῦ Διευθύντοῦ Οἰκισμοῦ τεθεωρημένον διὰ τῆς ὑπ' ἀριθ. Γ. 1345/1979 πράξεως αὐτοῦ σχετικὸν πρωτότυπον διάγραμμα ὑπὸ κλίμακα 1.500, τοῦ ὁποίου συνοπτικὸν ἀντίτυπον δημοσιεύεται μετὰ τῆς παρούσης.

'Η παροῦσα δημοσιευθήτω διὰ τῆς 'Εφημερίδος τῆς Κυβερνήσεως.

'Εν 'Αθήναις τῇ 17 'Ιανουαρίου 1979

Ο ΥΦΥΠΟΥΡΓΟΣ

ΣΤΕΦΑΝΟΣ ΜΑΝΟΣ

11

ΥΠΟΥΡΓΕΙΟΝ
ΔΗΜΟΣΙΩΝ ΕΡΓΩΝ
ΓΕΝΙΚΗ ΔΙΕΥΘΥΝΣΙΣ ΟΙΚΙΣΜΟΥ
ΣΥΝΟΔΕΥΕΙ ΤΗΝ ΥΠ' ΑΡΙΘ. [illegible]
ΠΕΡΙ [illegible]

ΑΘΗΝΑΙ [illegible] Ιανουαρίου 1979
Ο ΓΕΝΙΚΟΣ ΔΙΕΥΘΥΝΤΗΣ

Θ. ΡΟΥΣΣΟΥ

14

ΛΕΙΒΑΔΙΑ
ΚΛΙΜΑΞ 1:500

ΧΩΡΟΣ ΓΙΑ ΤΗΝ ΑΝΕΓΕΡΣΗ ΤΟΥ ΓΥΜΝΑΣΙΟΥ ΚΑΙ ΛΥΚΕΙΟΥ ΘΗΛΕΩΝ

16

Ἀριθ. Α.Φ. 24842 (2)

Περὶ χαρακτηρισμοῦ ἰδιωτικῆς παρόδου ἐν Ἀθήναις ὡς νομίμως ὑφισταμένης, πρὸ τοῦ ἔτους 1923.

Ο ΝΟΜΑΡΧΗΣ ΑΤΤΙΚΗΣ
ΔΙΑΜΕΡΙΣΜΑ ΑΘΗΝΩΝ

Ἔχοντες ὑπ' ὄψει:

1) Τὰς διατάξεις τῆς παρ. 4 τοῦ ἄρθρου 20 τοῦ ἀπὸ 17.7.1923 Ν.Δ. «περὶ σχεδίων πόλεων κλπ.».

2) Τὶς διατάξεις τοῦ Ν. 3200 «περὶ διοικητικῆς ἀποκεντρώσεως» ὡς οὗτος συνεπληρώθη καὶ ἐτροποποιήθη μεταγενεστέρως.

3) Τὰς διατάξεις τῆς παρ. 1 τοῦ ἄρθρου 5 τοῦ Ν.Δ. 1147/72 «περὶ διοικήσεως τῆς μείζονος Πρωτευούσης».

4) Τὰς διατάξεις τοῦ ἄρθρου 3 τοῦ ὑπ' ἀριθ. 805/72 Β.Δ. «περὶ καθορισμοῦ διατηρουμένων ὑπὲρ τοῦ Νομάρχου Ἀττικῆς ἁρμοδιοτήτων κλπ.».

5) Τὴν ὑπ' ἀριθ. Συνεδρία 3η Πρᾶξις 16 γνωμοδότησιν τοῦ παρ' ἡμῖν Συμβουλίου Δημοσίων Ἔργων.

6) Τὴν ἀπὸ 25.11.1978 αἴτησιν τοῦ αἰτοῦντος τὸν χαρακτηρισμὸν τῆς ὁδοῦ Αἰγέως κειμένης ἐντὸς τοῦ Ο.Τ. τοῦ περικλειομένου ὑπὸ τῶν ὁδῶν Περγάμου, Μιχ. Βόδα, Πιπίνου καὶ Ἀλκαμένους ὡς νομίμως ὑφισταμένης ἀπὸ τοῦ ἔτους 1923.

7) Τὰ ὑπ' ἀριθ. Συμβόλαια: α) 22507/30.5.1941 Συμβολαιογράφου Ἀθηνῶν Σκιαδάρη Γερασίμου, β) 15268/20.9. 1928 Συμβολαιογράφου Ἀθηνῶν Ἀναστασάκη Νικολάου, γ) 52877/18.4.1925 Συμβολαιογράφου Ἀθηνῶν Μπόσδα Βασιλείου, δ) 51483/12.1.1902 Συμβολαιογράφου Ἀθηνῶν Ἁρμάγου Σπυρίδ., ἐξ ὧν προκύπτει ὅτι ἡ ὁδὸς Αἰγέως ἐντὸς τοῦ Ο.Τ. τοῦ περικλειομένου ὑπὸ τῶν ὁδῶν Περγάμου, Μιχ. Βόδα, Πιπίνου καὶ Ἀλκαμένους ἐσχηματίσθη πρὸ τῆς ἰσχύος τοῦ ἡγουμένου διατάγματος, ἀποφασίζομεν:

Χαρακτηρίζομεν τὴν ἰδιωτικὴν πάροδον ὑπὸ τὴν ἐπωνυμίαν Αἰγέως εἰς Ἀθήνας ἐντὸς τοῦ Ο.Τ. τοῦ περικλειομένου ὑπὸ τῶν ὁδῶν Περγάμου, Μιχ. Βόδα, Πιπίνου καὶ Ἀλκαμένους ὡς νομίμως ὑφισταμένην πρὸ τοῦ 1923.

Ἡ παροῦσα δημοσιευθήτω διὰ τῆς Ἐφημερίδος τῆς Κυβερνήσεως.

Ἐν Ἀθήναις τῇ 14 Φεβρουαρίου 1979

Ὁ Ἀναπληρωτὴς Νομάρχης
Β. ΠΑΠΑΚΩΣΤΑΣ

Ἀριθ. Δ 316 (3)

Περὶ χαρακτηρισμοῦ ἰδιωτικῆς ὁδοῦ ὅτι προϋπάρχει τοῦ ἔτους 1923.

Ο ΝΟΜΑΡΧΗΣ ΚΑΡΔΙΤΣΗΣ

Ἔχοντας ὑπόψη:

1) Τὶς διατάξεις τοῦ ἀπὸ 17.7.1923 Ν. Δ/τος καὶ δὴ τὴν παράγρ. 4 τοῦ ἄρθρου 20 περὶ σχεδίων πόλεων κλπ.

2) Τὶς διατάξεις τοῦ Ν. 3200/55.

3) Τὴν Ε.20014/16.6.77 ἐγκύκλιο Δ/γὴ τοῦ Ὑπουργείου Δημοσίων Ἔργων.

4) Τὴ Δ.7779/78 εἰσήγηση τοῦ τμήματος Πολεοδομίας καὶ Πολεοδομικῶν ἐφαρμογῶν.

5) Τὸ 22/78 πρακτικὸ τοῦ Νομαρχιακοῦ Συμβουλίου Δημ. Ἔργων Νομοῦ Καρδίτσης.

6) Τὴν ἀπὸ 7/11/78 αἴτηση τῆς Ἀνδρονίκης Ζάχου μαζὶ μὲ τὸ τοπογραφικὸ διάγραμμα καὶ λοιπὰ δικαιολογητικά.

Ἐπειδὴ ἡ ἀνωτέρω ὁδὸς προϋπῆρχε τοῦ ἔτους 1923 ὅπως προκύπτει ἀπὸ τὸ 136/1881 Συμβόλαιο, ἀποφασίζουμε:

Χαρακτηρίζουμε τὴν ὁδό, ὅπως φαίνεται στὸ ἀπὸ τὸν Ὀκτώβριο τοῦ 1978 τοπογραφικὸ διάγραμμα τοῦ μηχανικοῦ Πελ. Χριστούλα, ὅτι προϋπάρχει τοῦ ἔτους 1923 καὶ ὡς διατηρητέα καὶ ἐπὶ τῆς ὁποίας ἰσχύουν οἱ ὅροι καὶ περιορισμοὶ δομήσεως ποὺ ἰσχύουν καὶ στὶς ἐγκεκριμένες ὁδοὺς τοῦ σχεδίου πόλεως Καρδίτσης.

Ἡ ἀπόφαση αὐτὴ νὰ δημοσιευθεῖ στὴν Ἐφημερίδα τῆς Κυβερνήσεως.

Καρδίτσα, 17 Ἰανουαρίου 1979

Ὁ Νομάρχης
Α. ΓΕΩΡΓΑΚΟΠΟΥΛΟΣ

Ἀριθ. 1603 (4)

Περὶ ἐγκρίσεως ὁριστικῆς μελέτης ρυμοτομικοῦ σχεδίου γιὰ δημιουργία παραθεριστικοῦ οἰκισμοῦ στὴν περιοχὴ Ντράσσα Γαλατακίου, Ν. Κορινθίας.

Ο ΝΟΜΑΡΧΗΣ ΚΟΡΙΝΘΙΑΣ

Ἔχοντας ὑπόψη τὶς διατάξεις:

1. Τοῦ Ν. 3200/55 «περὶ διοικητικῆς ἀποκεντρώσεως».

2. Τοῦ Ν.Δ. 532/1970 «περὶ συμπληρώσεως τῶν διατάξεων περὶ διοικητικῆς ἀποκεντρώσεως».

3. Τοῦ Ν.Δ. 714/1970 «περὶ καθορισμοῦ ἁρμοδιοτήτων Νομαρχιακῶν καὶ Διοικητικῶν Ὑπηρεσιῶν Υ.Δ.Ε. ὡς τοῦτο ἐτροποποιήθη καὶ συνεπληρώθη ὑπὸ τῶν 617/71 καὶ 198/72 Β.Δ.

4. Τὴν ὑπ' ἀριθ. Λ7/16/7—10/4.11.70 Κοινὴ Ὑπουργικὴ Ἀπόφαση τῶν Ὑπουργείων Προεδρίας Κυβερνήσεως, Ἐσωτερικῶν καὶ Δημ. Ἔργων «περὶ ὀργανώσεως τῶν Περ/κῶν Ὑπηρεσιῶν τοῦ Υ.Δ.Ε.».

5. Τὸ ἀπὸ 17.7.1923 Ν.Δ. «περὶ σχεδίου Πόλεων κλπ.».

6. Τὴν ὑπ' ἀριθ. Ε. 8676/1206/27.4.1977 Ἐγκύκλιον 22 τῆς Ὑπηρεσίας Οἰκισμοῦ τοῦ Υ.Δ.Ε. «περὶ ἐγκρίσεως μελέτης γιὰ τὴν δημιουργία Παραθεριστικοῦ Οἰκισμοῦ».

7. Τὸ ἀριθ. 5/3/3.2.79 πρακτικὸ τοῦ Νομαρχιακοῦ Συμβουλίου Δ.Ε.

8. Τὴν ἀριθ. 479/15.2.1979 συμβολαιογραφικὴν πρᾶξιν ἐνώπιον τοῦ Συμβολαιογράφου Δημ. Ι. Καλλίρη, διὰ τῆς ὁποίας ὁ ἐνδιαφερόμενος Νικ. Νικολάου τοῦ Δημ. κάτοικος Ζευγολατείου, δηλώνει ὅτι παραιτεῖται παντὸς δικαιώματός του ἀποζημιώσεως, δι' ὅλους τοὺς κοινόχρηστους χώρους κλπ., ἀποφασίζουμε:

Ἐγκρίνουμε τὴν ὁριστικὴ μελέτη τοῦ ρυμοτομικοῦ σχεδίου γιὰ δημιουργία παραθεριστικοῦ οἰκισμοῦ στὴν περιοχὴ Ντράσσα Γαλατακίου μὲ τοὺς παρακάτω ὅρους δομήσεως:

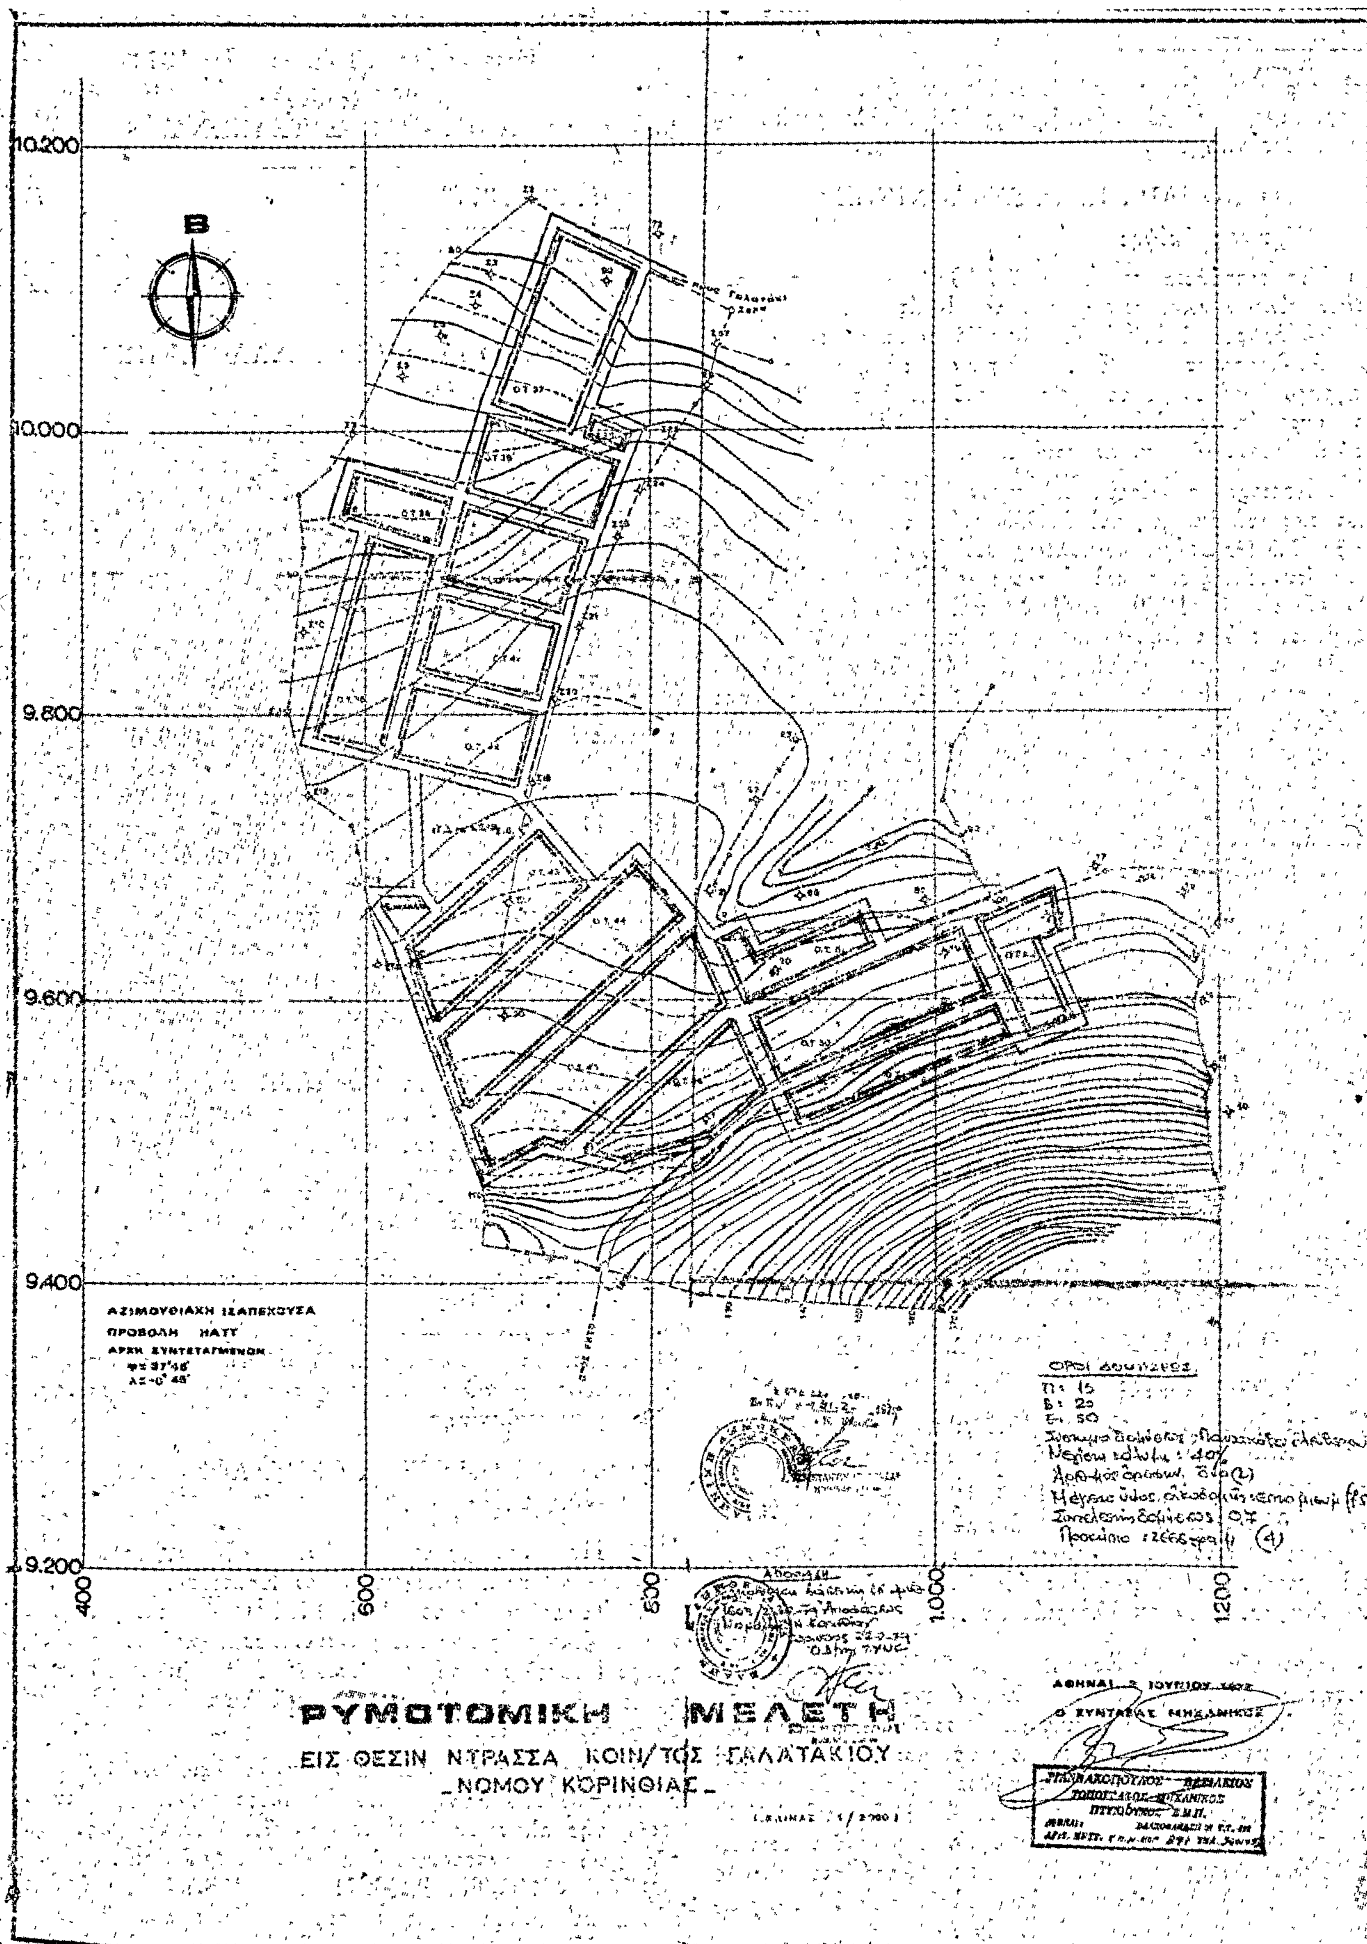
1) Ἀρτιότητα οἰκοπέδων:

Ἐλάχιστον πρόσωπο 15.
Ἐλάχιστον Βάθος 20.
Ἐλάχιστον Ἐμβαδὸν 500.

2) Σύστημα δομήσεως: Πανταχόθεν ἐλεύθερον.
3) Μέγιστον ποσοστὸν καλύψεως: 40%.
4) Μέγιστος ἀριθμὸς ὑπὲρ τὸ ἔδαφος ὀρόφων: δύο (2).
5) Μέγιστον ὕψος οἰκοδομῆς: Ἑπτάμισυ μ. (7,50).
6) Συντελεστὴς δομήσεως: 0,7.
7) Ἐπιβαλλόμενο προκήπιο: τέσσαρα μ. (4).

Κόρινθος, 22 Φεβρουαρίου 1979

Ὁ Νομάρχης
ΧΡ. ΓΟΥΛΑΣ


B
10.200
10.000
9.800
9.600
9.400
9.200
400
600
800
1.000
1200
ΑΖΙΜΟΥΘΙΑΧΗ ΙΣΑΠΕΧΟΥΣΑ
ΠΡΟΒΟΛΗ ΗΑΤΤ
ΑΡΧΗ ΣΥΝΤΕΤΑΓΜΕΝΩΝ
ΟΡΟΙ ΔΟΜΗΣΕΩΣ
ΡΥΜΟΤΟΜΙΚΗ ΜΕΛΕΤΗ
ΕΙΣ ΘΕΣΙΝ ΝΤΡΑΣΣΑ ΚΟΙΝ/ΤΟΣ ΓΑΛΑΤΑΚΙΟΥ
ΝΟΜΟΥ ΚΟΡΙΝΘΙΑΣ
Ο ΣΥΝΤΑΞΑΣ ΜΗΧΑΝΙΚΟΣ

ΑΝΑΚΟΙΝΩΣΕΙΣ

'Αριθ. Δ.Π. 3785 (5)

Περὶ παρακαταθέσεως ἀποζημιώσεως ἀκινήτων πού ἀπαλλοτριώνονται γιὰ τὴ διάνοιξη τῆς ὁδοῦ Ν. Διαγωνίου πόλεως Θεσ/νίκης.

Ο ΝΟΜΑΡΧΗΣ ΘΕΣΣΑΛΟΝΙΚΗΣ

Ἔχοντας ὑπόψη:

1) Τὶς διατάξεις τοῦ ἀπὸ 17.7.1923 Ν. Δ/τος «περὶ σχεδίων πόλεων κλπ. συνοικισμῶν τοῦ Κράτους».

2) Τὸ ἄρθρο 24 τοῦ Α.Ν. 1731/1939 «περὶ ἀναγκαστικῶν ἀπαλλοτριώσεων», ὅπως ἀντικαταστάθηκε κατὰ τὴν παράγραφο 1 αὐτοῦ μὲ τὸ ἄρθρο 8 τοῦ Ν. Δ/τος 3979/59 «περὶ τροπ/σεως ἐνίων διατάξεων τοῦ Α.Ν. 1731/1939 «περὶ ἀναγκαστικῶν ἀπαλλοτριώσεων».

Γνωστοποιοῦμε σ' αὐτοὺς πού ἔχουν ἢ ἀξιοῦν δικαιώματα κυριότητας στὰ ἀκίνητα πού ἀπαλλοτριώνονται γιὰ τὴ διάνοιξη τῆς ὁδοῦ Ν. Διαγωνίου πόλεως Θεσ/νίκης βάσει τῶν πράξεων τακτοποιήσεως καὶ ἀναλογισμοῦ ἀριθ. 3598/1974, 1097/1953, 218/1930, 79/1923 καὶ 3256/1972, ὅτι ἡ ἀποζημίωση πού καθορίστηκε μὲ τὶς ἀποφάσεις τοῦ Μονομελοῦς Πρωτοδικείου Θεσ/νίκης ἀριθ. 1433/78 καὶ Πολυμελοῦς Πρωτοδικείου Θεσ/νίκη ἀριθ. 2645/77 κατατέθηκε στὸ Ταμεῖο Παρακαταθηκῶν καὶ Δανείων ὑπὲρ αὐτῶν πού θὰ ἀναγνωρισθοῦν δικαιοῦχοι σύμφωνα μὲ τὸ νόμο.

Γιὰ τὴν κατάθεση αὐτὴ ἔχει ἐκδοθεῖ τὸ γραμμάτιο παρακαταθήκης ἀριθ. 248562/28.12.78 ποσοῦ ἐννέα ἑκατομ. πεντακοσίων ἑβδομήκοντα χιλιάδων ὀκτακοσίων ἑβδομήκοντα πέντε δρχ. (9.570.875).

Ἡ ἀπόφαση αὐτὴ νὰ δημοσιευθεῖ στὴν Ἐφημερίδα τῆς Κυβερνήσεως.

Θεσσαλονίκη, 14 Φεβρουαρίου 1979

Ὁ Νομάρχης
ΑΛΕΞΑΝΔΡΟΣ ΤΣΑΚΩΝΑΣ

'Αριθ. Δ.Π. 3774 (6)

Περὶ παρακαταθέσεως ἀποζημιώσεως ἀκινήτων πού ἀπαλλοτριώνονται γιὰ τὴ διάνοιξη τῆς Πλατείας Ἁγίου Δημητρίου τῆς πόλεως Θεσ/νίκης.

Ο ΝΟΜΑΡΧΗΣ ΘΕΣΣΑΛΟΝΙΚΗΣ

Ἔχοντας ὑπόψη:

1) Τὶς διατάξεις τοῦ ἀπὸ 17.7.1923 Ν. Δ/τος «περὶ σχεδίων πόλεων κλπ. συνοικισμῶν τοῦ Κράτους».

2) Τὸ ἄρθρο 24 τοῦ Α.Ν. 1731/1939 «περὶ ἀναγκαστικῶν ἀπαλλοτριώσεων», ὅπως ἀντικαταστάθηκε κατὰ τὴν παράγραφο 1 αὐτοῦ μὲ τὸ ἄρθρο 8 τοῦ Ν. Δ/τος 3979/59 «περὶ τροπ/σεως ἐνίων διατάξεων τοῦ Α.Ν. 1731/1939 «περὶ ἀναγκαστικῶν ἀπαλλοτριώσεων».

Γνωστοποιοῦμε σ' αὐτοὺς πού ἔχουν ἢ ἀξιοῦν δικαιώματα κυριότητας στὰ ἀκίνητα πού ἀπαλλοτριώνονται γιὰ τὴ διάνοιξη τῆς πλατείας Ἁγίου Δημητρίου Θεσσαλονίκης βάσει τῶν πράξεων τακτοποιήσεως καὶ ἀναλογισμοῦ ἀριθ. 2697/69 καὶ 3587/74, ὅτι ἡ ἀποζημίωση πού καθορίστηκε μὲ τὶς ἀποφάσεις τοῦ Ἐφετείου Θεσ/νίκης ἀριθ. 47/1977 καὶ 1210/1974 σὲ δύο ἑκατομμύρια ἑκατὸν ὀγδόντα χιλιάδες τριακόσιες δώδεκα δρχ. (2.180.312), κατατέθηκε στὸ Ταμεῖο Παρακαταθηκῶν καὶ Δανείων ὑπὲρ αὐτῶν πού θὰ ἀναγνωρισθοῦν δικαιοῦχοι σύμφωνα μὲ τὸ νόμο.

Γιὰ τὴν κατάθεση αὐτὴ ἔχει ἐκδοθεῖ τὸ γραμμάτιο παρακαταθήκης ἀριθ. 248557/28.12.1978 ἀπὸ δύο ἑκατομμύρια ἑκατὸν ὀγδόντα χιλιάδες τριακόσιες δώδεκα δρχ. (2.180.312).

Ἡ ἀπόφαση αὐτὴ νὰ δημοσιευθεῖ στὴν Ἐφημερίδα τῆς Κυβερνήσεως.

Θεσσαλονίκη, 13 Φεβρουαρίου 1979

Ὁ Νομάρχης
ΑΛΕΞΑΝΔΡΟΣ ΤΣΑΚΩΝΑΣ

'Αριθ. Δ.Π. 3776 (7)

Περὶ παρακαταθέσεως τῆς ἀποζημιώσεως ἀκινήτων πού ἀπαλλοτριώνονται γιὰ τὴ διάνοιξη τῆς ὁδοῦ Δελφῶν Θεσσαλονίκης.

Ο ΝΟΜΑΡΧΗΣ ΘΕΣΣΑΛΟΝΙΚΗΣ

Ἔχοντας ὑπόψη:

1) Τὶς διατάξεις τοῦ ἀπὸ 17.7.23 Ν. Δ/τος «περὶ σχεδίων πόλεων κλπ. συνοικισμῶν τοῦ Κράτους».

2) Τὸ ἄρθρο 24 τοῦ Α.Ν. 1731/1939 «περὶ ἀναγκαστικῶν ἀπαλλοτριώσεων» ὅπως ἀντικαταστάθηκε κατὰ τὴν παράγραφο 1 αὐτοῦ μὲ τὸ ἄρθρο 8 τοῦ Ν. Δ/τος 3979/1959 «περὶ τροποποιήσεως ἐνίων διατάξεων τοῦ Α.Ν. 1731/1939 «περὶ ἀναγκαστικῶν ἀπαλλοτριώσεων».

Γνωστοποιοῦμε σ' αὐτοὺς πού ἔχουν ἢ ἀξιώνουν δικαιώματα κυριότητας στὰ ἀκίνητα πού ἀπαλλοτριώνονται γιὰ τὴ διάνοιξη τῆς ὁδοῦ Δελφῶν Θεσσαλονίκης βάσει τῶν πράξεων τακτοποιήσεως καὶ ἀναλογισμοῦ ἀριθ. 2026/65, 2295/66 καὶ 2330/67, ὅτι ἡ ἀποζημίωση πού καθορίσθηκε μὲ τὴν ἀπόφαση τοῦ Μονομελοῦς Πρωτοδικείου Θεσσαλονίκης ἀριθ. 1710/77 σὲ δέκα ἑκατομμύρια ἑπτακόσιες ἑξήντα ὀκτὼ χιλιάδες τετρακόσιες πενήντα δρχ. (10.768.450) κατατέθηκε στὸ Ταμεῖο Παρακαταθηκῶν καὶ Δανείων ὑπὲρ αὐτῶν πού θὰ ἀναγνωρισθοῦν δικαιοῦχοι σύμφωνα μὲ τὸ νόμο.

Γιὰ τὴν κατάθεση αὐτὴ ἔχει ἐκδοθεῖ τὸ γραμμάτιο παρακαταθήκης ἀριθ. 248873/5.1.1979 ἀπὸ δέκα ἑκατομμύρια ἑπτακόσιες ἑξήντα ὀκτὼ χιλιάδες τετρακόσιες πενήντα δρχ. (10.768.450).

Ἡ ἀπόφαση αὐτὴ νὰ δημοσιευθεῖ στὴν Ἐφημερίδα τῆς Κυβερνήσεως.

Θεσσαλονίκη, 13 Φεβρουαρίου 1979

Ὁ Νομάρχης
ΑΛΕΞΑΝΔΡΟΣ ΤΣΑΚΩΝΑΣ

'Αριθ. Δ.Π. 3782 (8)

Περὶ παρακαταθέσεως τῆς ἀποζημιώσεως ἀκινήτων πού ἀπαλλοτριώνονται γιὰ τὴ διάνοιξη τῆς πλατείας Ροτόντας πόλεως Θεσσαλονίκης.

Ο ΝΟΜΑΡΧΗΣ ΘΕΣΣΑΛΟΝΙΚΗΣ

Ἔχοντας ὑπόψη:

1) Τὶς διατάξεις τοῦ ἀπὸ 17.7.23 Ν. Δ/τος «περὶ σχεδίων πόλεων κλπ. συνοικισμῶν τοῦ Κράτους».

2) Τὸ ἄρθρο 24 τοῦ Α.Ν. 1731/1939 «περὶ ἀναγκαστικῶν ἀπαλλοτριώσεων» ὅπως ἀντικαταστάθηκε κατὰ τὴν παράγραφο 1 αὐτοῦ μὲ τὸ ἄρθρο 8 τοῦ Ν. Δ/τος 3979/1959 «περὶ τροποποιήσεως ἐνίων διατάξεων τοῦ Α.Ν. 1731/1939 «περὶ ἀναγκαστικῶν ἀπαλλοτριώσεων».

Γνωστοποιοῦμε σ' αὐτοὺς πού ἔχουν ἢ ἀξιώνουν δικαιώματα κυριότητας στὰ ἀκίνητα πού ἀπαλλοτριώνονται γιὰ τὴ διάνοιξη τῆς πλατείας Ροτόντας πόλεως Θεσσαλονίκης βάσει τῶν πράξεων τακτοποιήσεως καὶ ἀναλογισμοῦ ἀριθ. 3160/71, 1215/57, 2105/65, 3206/71 καὶ 3218/71, ὅτι ἡ ἀποζημίωση πού καθορίσθηκε μὲ τὶς ἀποφάσεις τοῦ Μονομελοῦς Πρωτοδικείου—Ἐφετείου Θεσσαλονίκης ἀριθ. 1674/73 καὶ 178/75 τοῦ Πολυμελοῦς Πρωτοδικείου ἀριθ. 963/76 καὶ 1374/75 τοῦ Ἐφετείου ἀριθ. 1848/76 καὶ 1525/75 καὶ τοῦ Δήμου Θεσσαλονίκης ἀριθ. 384/77 κατατέθηκε στὸ Ταμεῖο

Παρακαταθηκῶν καὶ Δανείων ὑπὲρ αὐτῶν ποὺ θὰ ἀναγνωρισθοῦν δικαιοῦχοι σύμφωνα μὲ τὸ νόμο.

Γιὰ τὴν κατάθεση αὐτὴ ἔχει ἐκδοθεῖ τὸ γραμμάτιο παρακαταθήκης ἀριθ. 248560/28.12.78 ποσοῦ δέκα ἕξι ἑκατομμυρίων διακοσίων σαράντα τριῶν χιλιάδων καὶ πενήντα δρχ. (16.243.050).

Ἡ ἀπόφαση αὐτὴ νὰ δημοσιευθεῖ στὴν Ἐφημερίδα τῆς Κυβερνήσεως.

Θεσσαλονίκη, 14 Φεβρουαρίου 1979

Ὁ Νομάρχης
ΑΛΕΞΑΝΔΡΟΣ ΤΣΑΚΩΝΑΣ

Ἀριθ. Δ.Π. 3777 (9)

Περὶ παρακαταθέσεως τῆς ἀποζημιώσεως ἀκινήτων ποὺ ἀπαλλοτριώνονται γιὰ τὴ διάνοιξη τῆς ὁδοῦ Γαβριηλίδου (Δελφῶν) τῆς πόλεως Θεσ/νίκης.

Ο ΝΟΜΑΡΧΗΣ ΘΕΣΣΑΛΟΝΙΚΗΣ

Ἔχοντας ὑπόψη:

1) Τὶς διατάξεις τοῦ ἀπὸ 17.7.23 Ν. Δ/τος «περὶ σχεδίων πόλεων κλπ. συνοικισμῶν τοῦ Κράτους».

2) Τὸ ἄρθρο 24 τοῦ Α.Ν. 1731/1939 «περὶ ἀναγκαστικῶν ἀπαλλοτριώσεων» ὅπως ἀντικαταστάθηκε κατὰ τὴν παράγραφο 1 αὐτοῦ μὲ τὸ ἄρθρο 8 τοῦ Ν. Δ/τος 3979/1959 «περὶ τροποποιήσεως ἐνίων διατάξεων τοῦ Α.Ν. 1731/1939 «περὶ ἀναγκαστικῶν ἀπαλλοτριώσεων».

Γνωστοποιοῦμε σ' αὐτοὺς ποὺ ἔχουν ἢ ἀξιώνουν δικαιώματα κυριότητας στὰ ἀκίνητα ποὺ ἀπαλλοτριώνονται γιὰ τὴν διάνοιξη τῆς ὁδοῦ Γαβριηλίδου (Δελφῶν) Θεσ/νίκης, βάσει τῶν πράξεων τακτοποιήσεως καὶ ἀναλογισμοῦ ἀριθ. 2718/1969 ὅτι ἡ ἀποζημίωση ποὺ καθορίσθηκε μὲ τὴν ἀπόφαση τοῦ Ἐφετείου Θεσ/νίκης ἀριθ. 1945/75 σὲ δύο ἑκατομμύρια ἐννιακόσιες δώδεκα χιλιάδες (2.912.000) δρχ., κατατέθηκε στὸ Ταμεῖο Παρακαταθηκῶν καὶ Δανείων ὑπὲρ αὐτῶν ποὺ θὰ ἀναγνωρισθοῦν δικαιοῦχοι σύμφωνα μὲ τὸ νόμο.

Γιὰ τὴν κατάθεση αὐτὴ ἔχει ἐκδοθεῖ τὸ γραμμάτιο παρακαταθήκης ἀριθ. 248568/28.12.78 ἀπὸ δύο ἑκατομμύρια ἐννεακόσιες δώδεκα χιλιάδες (2.912.000) δρχ.

Ἡ γνωστοποίηση αὐτὴ νὰ δημοσιευθεῖ στὴν Ἐφημερίδα τῆς Κυβερνήσεως.

Θεσσαλονίκη, 13 Φεβρουαρίου 1979

Ὁ Νομάρχης
ΑΛΕΞΑΝΔΡΟΣ ΤΣΑΚΩΝΑΣ

Ἀριθ. Δ.Π. 3778 (10)

Περὶ παρακαταθέσεως τῆς ἀποζημιώσεως ἀκινήτων ποὺ ἀπαλλοτριώνονται γιὰ τὴ διάνοιξη τῆς ὁδοῦ Δελφῶν πόλεως Θεσσαλονίκης.

Ο ΝΟΜΑΡΧΗΣ ΘΕΣΣΑΛΟΝΙΚΗΣ

Ἔχοντας ὑπόψη:

1) Τὶς διατάξεις τοῦ ἀπὸ 17.7.23 Ν. Δ/τος «περὶ σχεδίων πόλεων κλπ. συνοικισμῶν τοῦ Κράτους».

2) Τὸ ἄρθρο 24 τοῦ Α.Ν. 1731/1939 «περὶ ἀναγκαστικῶν ἀπαλλοτριώσεων» ὅπως ἀντικαταστάθηκε κατὰ τὴν παράγραφο 1 αὐτοῦ μὲ τὸ ἄρθρο 8 τοῦ Ν. Δ/τος 3979/1959 «περὶ τροποποιήσεως ἐνίων διατάξεων τοῦ Α.Ν. 1731/1939 «περὶ ἀναγκαστικῶν ἀπαλλοτριώσεων».

Γνωστοποιοῦμε σ' αὐτοὺς ποὺ ἀξιώνουν δικαιώματα κυριότητας στὰ ἀκίνητα ποὺ ἀπαλλοτριώνονται γιὰ τὴ διάνοιξη τῆς ὁδοῦ Δελφῶν πόλεως Θεσσαλονίκης, βάσει τῶν πράξεων τακτοποιήσεως καὶ ἀναλογισμοῦ ἀριθ. 3557/74, 1127/54, 277/31 καὶ 2938/70 ὅτι ἡ ἀποζημίωση ποὺ καθορίστηκε μὲ τὶς ἀποφάσεις τοῦ Μονομελοῦς Πρωτοδικείου Θεσσαλονίκης ἀριθ. 866/78 καὶ 1941/78 κατατέθηκε στὸ Ταμεῖο Παρακαταθηκῶν καὶ Δανείων ὑπὲρ αὐτῶν ποὺ θὰ ἀναγνωρισθοῦν δικαιοῦχοι σύμφωνα μὲ τὸ νόμο.

Γιὰ τὴν κατάθεση αὐτὴ ἔχει ἐκδοθεῖ τὸ γραμμάτιο παρακαταθήκης ἀριθ. 248571/28.12.78 ποσοῦ δέκα ἑκατομμυρίων πεντακοσίων δέκα τεσσάρων χιλιάδων διακοσίων πενήντα δρχ. (10.514.250).

Ἡ ἀπόφαση αὐτὴ νὰ δημοσιευθεῖ στὴν Ἐφημερίδα τῆς Κυβερνήσεως.

Θεσσαλονίκη, 14 Φεβρουαρίου 1979

Ὁ Νομάρχης
ΑΛΕΞΑΝΔΡΟΣ ΤΣΑΚΩΝΑΣ

Ἀριθ. Δ.Π. 3784 (11)

Περὶ παρακαταθέσεως τῆς ἀποζημιώσεως ἀκινήτων ποὺ ἀπαλλοτριώνονται γιὰ τὴ διάνοιξη τῆς ὁδοῦ Δελφῶν πόλεως Θεσσαλονίκης.

Ο ΝΟΜΑΡΧΗΣ ΘΕΣΣΑΛΟΝΙΚΗΣ

Ἔχοντας ὑπόψη:

1) Τὶς διατάξεις τοῦ ἀπὸ 17.7.23 Ν. Δ/τος «περὶ σχεδίων πόλεων κλπ. συνοικισμῶν τοῦ Κράτους».

2) Τὸ ἄρθρο 24 τοῦ Α.Ν. 1731/1939 «περὶ ἀναγκαστικῶν ἀπαλ/σεων» ὅπως ἀντικαταστάθηκε κατὰ τὴν παράγρ. 1 αὐτοῦ μὲ τὸ ἄρθρο 8 τοῦ Ν. Δ/τος 3979/1959 «περὶ τροποποιήσεως ἐνίων διατάξεων τοῦ Α.Ν. 1731/1939 «περὶ ἀναγκαστικῶν ἀπαλλοτριώσεων».

Γνωστοποιοῦμε σ' αὐτοὺς ποὺ ἔχουν ἢ ἀξιώνουν δικαιώματα κυριότητας στὰ ἀκίνητα ποὺ ἀπαλλοτριώνονται γιὰ τὴ διάνοιξη τῆς ὁδοῦ Δελφῶν πόλεως Θεσ/νίκης, βάσει πράξεων τακτοποιήσεως καὶ ἀναλογισμοῦ ἀριθ. 2629/68, 3702/75, 3730/75 καὶ 3761/76 ὅτι ἡ ἀποζημίωση ποὺ καθορίσθηκε μὲ τὶς ἀποφάσεις τοῦ Μονομελοῦς Πρωτοδικείου Θεσ/νίκης ἀριθ. 1684/77, 764/77, 1269/76, 1685/77, 1222/76, κατατέθηκε στὸ Ταμεῖο Παρακαταθηκῶν καὶ Δανείων ὑπὲρ αὐτῶν ποὺ θὰ ἀναγνωρισθοῦν δικαιοῦχοι σύμφωνα μὲ τὸ νόμο.

Γιὰ τὴν κατάθεση αὐτὴ ἔχει ἐκδοθεῖ τὸ γραμμάτιο παρακαταθήκης ἀριθ. 248572/28.12.78 ποσοῦ ἐννέα ἑκατομμ. διακοσίων σαράντα μιᾶς χιλ. τετρακοσίων πενήντα δραχ. (9.241.450).

Ἡ γνωστοποίηση αὐτὴ νὰ δημοσιευθεῖ στὴν Ἐφημερίδα τῆς Κυβερνήσεως.

Θεσσαλονίκη, τῇ 14 Φεβρουαρίου 1979

Ὁ Νομάρχης
ΑΛΕΞΑΝΔΡΟΣ ΤΣΑΚΩΝΑΣ

Ἀριθ. Δ.Π. 3787 (12)

Περὶ παρακαταθέσεως ἀποζημιώσεως ἀκινήτων ποὺ ἀπαλλοτριώνονται γιὰ τὴ διάνοιξη τῆς Πλατείας Ροτόντας, πόλεως Θεσ/νίκης.

Ο ΝΟΜΑΡΧΗΣ ΘΕΣΣΑΛΟΝΙΚΗΣ

Ἔχοντας ὑπόψη:

1) Τὶς διατάξεις τοῦ ἀπὸ 17.7.1923 Ν. Δ/τος «περὶ σχεδίων πόλεων κλπ. συνοικισμῶν τοῦ Κράτους».

2) Τὸ ἄρθρο 24 τοῦ Α.Ν. 1731/1939 «περὶ ἀναγκαστικῶν ἀπαλλοτριώσεων», ὅπως ἀντικαταστάθηκε κατὰ τὴν παράγραφο 1 αὐτοῦ μὲ τὸ ἄρθρο 8 τοῦ Ν. Δ/τος 3979/59 «περὶ τροπ/σεως ἐνίων διατάξεων τοῦ Α.Ν. 1731/1939 «περὶ ἀναγκαστικῶν ἀπαλλοτριώσεων».

Γνωστοποιοῦμε σ' αὐτοὺς ποὺ ἔχουν ἢ ἀξιοῦν δικαιώματα κυριότητας στὰ ἀκίνητα ποὺ ἀπαλλοτριώνονται γιὰ τὴ διάνοιξη τῆς πλατείας Ροτόντας πόλεως Θεσ/νίκης βάσει τῶν πράξεων τακτοποιήσεως καὶ ἀναλογισμοῦ ἀριθ. 3402/73, 3218/1971, καὶ 2084/1965, ὅτι ἡ ἀποζημίωση ποὺ καθορίστηκε μὲ τὴν ἀπόφαση τοῦ Μονομελοῦς Πρωτοδικείου Θεσ/νίκης ἀριθ. 1673/73 καὶ 1674/73, κατατέθηκε στὸ

Ταμείο Παρακαταθηκῶν καὶ Δανείων ὑπὲρ αὐτῶν ποὺ θὰ ἀναγνωρισθοῦν δικαιοῦχοι σύμφωνα μὲ τὸ νόμο.

Γιὰ τὴν κατάθεση αὐτὴ ἔχει ἐκδοθεῖ τὸ γραμμάτιο παρακαταθήκης ἀριθ. 284563/28.12.78 ποσοῦ τεσσάρων ἑκατομ. ἑξακοσίων σαράντα ὀκτὼ χιλιάδων ἑκατὸν ἑξήντα δρχ. (4.648.160).

Ἡ ἀπόφαση αὐτὴ νὰ δημοσιευθεῖ στὴν ἐφημερίδα τῆς Κυβερνήσεως.

Θεσσαλονίκη, 14 Φεβρουαρίου 1979

Ὁ Νομάρχης
ΑΛΕΞΑΝΔΡΟΣ ΤΣΑΚΩΝΑΣ

Ἀριθ. Δ.Π. 3790 (13)

Περὶ παρακαταθέσεως τῆς ἀποζημιώσεως ἀκινήτων ποὺ ἀπαλλοτριώνονται γιὰ τὴ διάνοιξη τῶν ὁδῶν Πατρ. Ἰωακεὶμ—Ἀρριανοῦ Θεσσαλονίκης.

Ο ΝΟΜΑΡΧΗΣ ΘΕΣΣΑΛΟΝΙΚΗΣ

Ἔχοντας ὑπόψη:

1) Τὶς διατάξεις τοῦ ἀπὸ 17.7.23 Ν. Δ/τος «περὶ σχεδίων πόλεων κλπ. συνοικισμῶν τοῦ Κράτους».

2) Τὸ ἄρθρο 24 τοῦ Α.Ν. 1731/1939 «περὶ ἀναγκαστικῶν ἀπαλλοτριώσεων» ὅπως ἀντικαταστάθηκε κατὰ τὴν παράγραφο 1 αὐτοῦ μὲ τὸ ἄρθρο 8 τοῦ Ν. Δ/τος 3979/1959 «περὶ τροποποιήσεως ἐνίων διατάξεων τοῦ Α.Ν. 1731/1939 «περὶ ναγκαστικῶν ἀπαλλοτριώσεων».

Γνωστοποιοῦμε σ' αὐτοὺς ποὺ ἔχουν ἢ ἀξιώνουν δικαιώματα κυριότητας στὰ ἀκίνητα ποὺ ἀπαλλοτριώνονται γιὰ τὴ διάνοιξη τῶν ὁδῶν Πατρ. Ἰωακεὶμ—Ἀρριανοῦ Θεσσαλονίκης βάσει τῶν πράξεων τακτοποιήσεως καὶ ἀναλογισμοῦ 787/78, 751/36, 831/39, 1973/64, 2168/65, 1026/48, 3426/73 καὶ 1101/53, ὅτι ἡ ἀποζημίωση ποὺ καθορίσθηκε μὲ τὶς ἀποφάσεις τοῦ Μονομελοῦς Πρωτοδικείου Θεσσαλονίκης ἀριθ. 1607/73 καὶ 1632/77 κατατέθηκε στὸ Ταμεῖο Παρακαταθηκῶν καὶ Δανείων ὑπὲρ αὐτῶν ποὺ θὰ ἀναγνωρισθοῦν δικαιοῦχοι σύμφωνα μὲ τὸ νόμο.

Γιὰ τὴν κατάθεση αὐτὴ ἔχει ἐκδοθεῖ τὸ γραμμάτιο παρακαταθήκης ἀριθ. 248564/28.12.78 ἀπὸ πέντε ἑκατομμύρια πεντακόσιες δέκα ἑπτὰ χιλιάδες πεντακόσιες δέκα πέντε δρχ. (5.517.515).

Ἡ ἀπόφαση αὐτὴ νὰ δημοσιευθεῖ στὴν Ἐφημερίδα τῆς Κυβερνήσεως.

Θεσσαλονίκη, 13 Φεβρουαρίου 1979

Ὁ Νομάρχης
ΑΛΕΞΑΝΔΡΟΣ ΤΣΑΚΩΝΑΣ

Ἀριθ. Δ.Π. 3788 (14)

Περὶ παρακαταθέσεως τῆς ἀποζημιώσεως ἀκινήτων ποὺ ἀπαλλοτριώνονται γιὰ τὴ διάνοιξη τῆς ὁδοῦ Ἐγνατίας τῆς πόλεως Θεσσαλονίκης.

Ο ΝΟΜΑΡΧΗΣ ΘΕΣΣΑΛΟΝΙΚΗΣ

Ἔχοντας ὑπόψη:

1) Τὶς διατάξεις τοῦ ἀπὸ 17.7.23 Ν. Δ/τος «περὶ σχεδίων πόλεων κλπ. συνοικισμῶν τοῦ Κράτους».

2) Τὸ ἄρθρο 24 τοῦ Α.Ν. 1731/1939 «περὶ ἀναγκαστικῶν ἀπαλλοτριώσεων» ὅπως ἀντικαταστάθηκε κατὰ τὴν παράγραφο 1 αὐτοῦ μὲ τὸ ἄρθρο 8 τοῦ Ν. Δ/τος 3979/1959 «περὶ τροποποιήσεως ἐνίων διατάξεων τοῦ Α.Ν. 1731/1939 «περὶ ἀναγκαστικῶν ἀπαλλοτριώσεων».

Γνωστοποιοῦμε σ' αὐτοὺς ποὺ ἔχουν ἢ ἀξιώνουν δικαιώματα κυριότητας στὰ ἀκίνητα ποὺ ἀπαλλοτριώνονται γιὰ τὴν διάνοιξη τῆς ὁδοῦ Ἐγνατίας Θεσσαλονίκης βάσει τῆς πράξεως τακτοποιήσεως καὶ ἀναλογισμοῦ ἀριθ. 2117/65, ὅτι ἡ ἀποζημίωση ποὺ καθορίσθηκε μὲ τὴν ἀπόφαση τοῦ Ἐφετείου Θεσσαλονίκης ἀριθ. 1644/74 κατατέθηκε στὸ Ταμεῖο Παρακαταθηκῶν καὶ Δανείων ὑπὲρ αὐτῶν ποὺ θὰ ἀναγνωρισθοῦν δικαιοῦχοι σύμφωνα μὲ τὸ νόμο.

Γιὰ τὴν κατάθεση αὐτὴ ἔχει ἐκδοθεῖ τὸ γραμμάτιο παρακαταθήκης ἀριθ. 248574/28.12.78 ἀπὸ ἕνα ἑκατομμύριο ἑξακόσιες δέκα τρεῖς χιλιάδες τετρακόσιες ἐνενήντα ὀκτὼ δρχ. (1.613.498).

Ἡ ἀπόφαση αὐτὴ νὰ δημοσιευθεῖ στὴν Ἐφημερίδα τῆς Κυβερνήσεως.

Θεσσαλονίκη, 13 Φεβρουαρίου 1979

Ὁ Νομάρχης
ΑΛΕΞΑΝΔΡΟΣ ΤΣΑΚΩΝΑΣ

Ἀριθ. Δ.Π. 3789 (15)

Περὶ παρακαταθέσεως ἀποζημιώσεως ἀκινήτων ποὺ ἀπαλλοτριώνονται γιὰ τὴν διάνοιξη τῆς ὁδοῦ Κων/νου Μελενίκου τῆς πόλεως Θεσ/νίκης.

Ο ΝΟΜΑΡΧΗΣ ΘΕΣΣΑΛΟΝΙΚΗΣ

Ἔχοντας ὑπόψη:

1) Τὶς διατάξεις τοῦ ἀπὸ 17.7.1923 Ν. Δ/τος «περὶ σχεδίων πόλεων κλπ. συνοικισμῶν τοῦ Κράτους».

2) Τὸ ἄρθρο 24 τοῦ Α.Ν. 1731/1939 «περὶ ἀναγκαστικῶν ἀπαλλοτριώσεων», ὅπως ἀντικαταστάθηκε κατὰ τὴν παράγραφο 1 αὐτοῦ μὲ τὸ ἄρθρο 8 τοῦ Ν. Δ/τος 3979/1959 «περὶ τροποποιήσεως ἐνίων διατάξεων», τοῦ Α.Ν. 1731/39 «περὶ ἀναγκαστικῶν ἀπαλλοτριώσεων».

Γνωστοποιοῦμε σ' αὐτοὺς ποὺ ἔχουν ἢ ἀξιώνουν δικαιώματα κυριότητας στὰ ἀκίνητα ποὺ ἀπαλλοτριώνονται γιὰ τὴ διάνοιξη τῆς ὁδοῦ Κων/νου Μελενίκου Θεσ/νίκης, βάσει τῶν πράξεων τακτοποιήσεως καὶ ἀναλογισμοῦ ἀριθ. 1207/57, 1952/64, 1961/64, 1624/62 καὶ 2108/65, ὅτι ἡ ἀποζημίωση ποὺ καθορίστηκε μὲ τὴν ἀπόφαση τοῦ Μονομελοῦς Πρωτοδικείου Θεσ/νίκης ἀριθ. 1713/73, κατατέθηκε στὸ Ταμεῖο Παρακαταθηκῶν καὶ Δανείων ὑπὲρ αὐτῶν ποὺ θὰ ἀναγνωρισθοῦν δικαιοῦχοι σύμφωνα μὲ τὸ νόμο.

Γιὰ τὴν κατάθεση αὐτὴ ἔχει ἐκδοθεῖ τὸ γραμμάτιο παρακαταθήκης ἀριθ. 248575/28.12.78 ἀπὸ δέκα ἑκατομμύρια διακόσιες πενήντα δύο χιλιάδες πεντακόσιες ἑξήντα δραχ. (10.252.560).

Ἡ ἀπόφαση αὐτὴ νὰ δημοσιευθεῖ στὴν Ἐφημερίδα τῆς Κυβερνήσεως.

Θεσσαλονίκη, 13 Φεβρουαρίου 1979

Ὁ Νομάρχης
ΑΛΕΞΑΝΔΡΟΣ ΤΣΑΚΩΝΑΣ

ΑΠΟ ΤΟ ΕΘΝΙΚΟ ΤΥΠΟΓΡΑΦΕΙΟ